


# MITTAROINTIOHJEEN LIITE 4

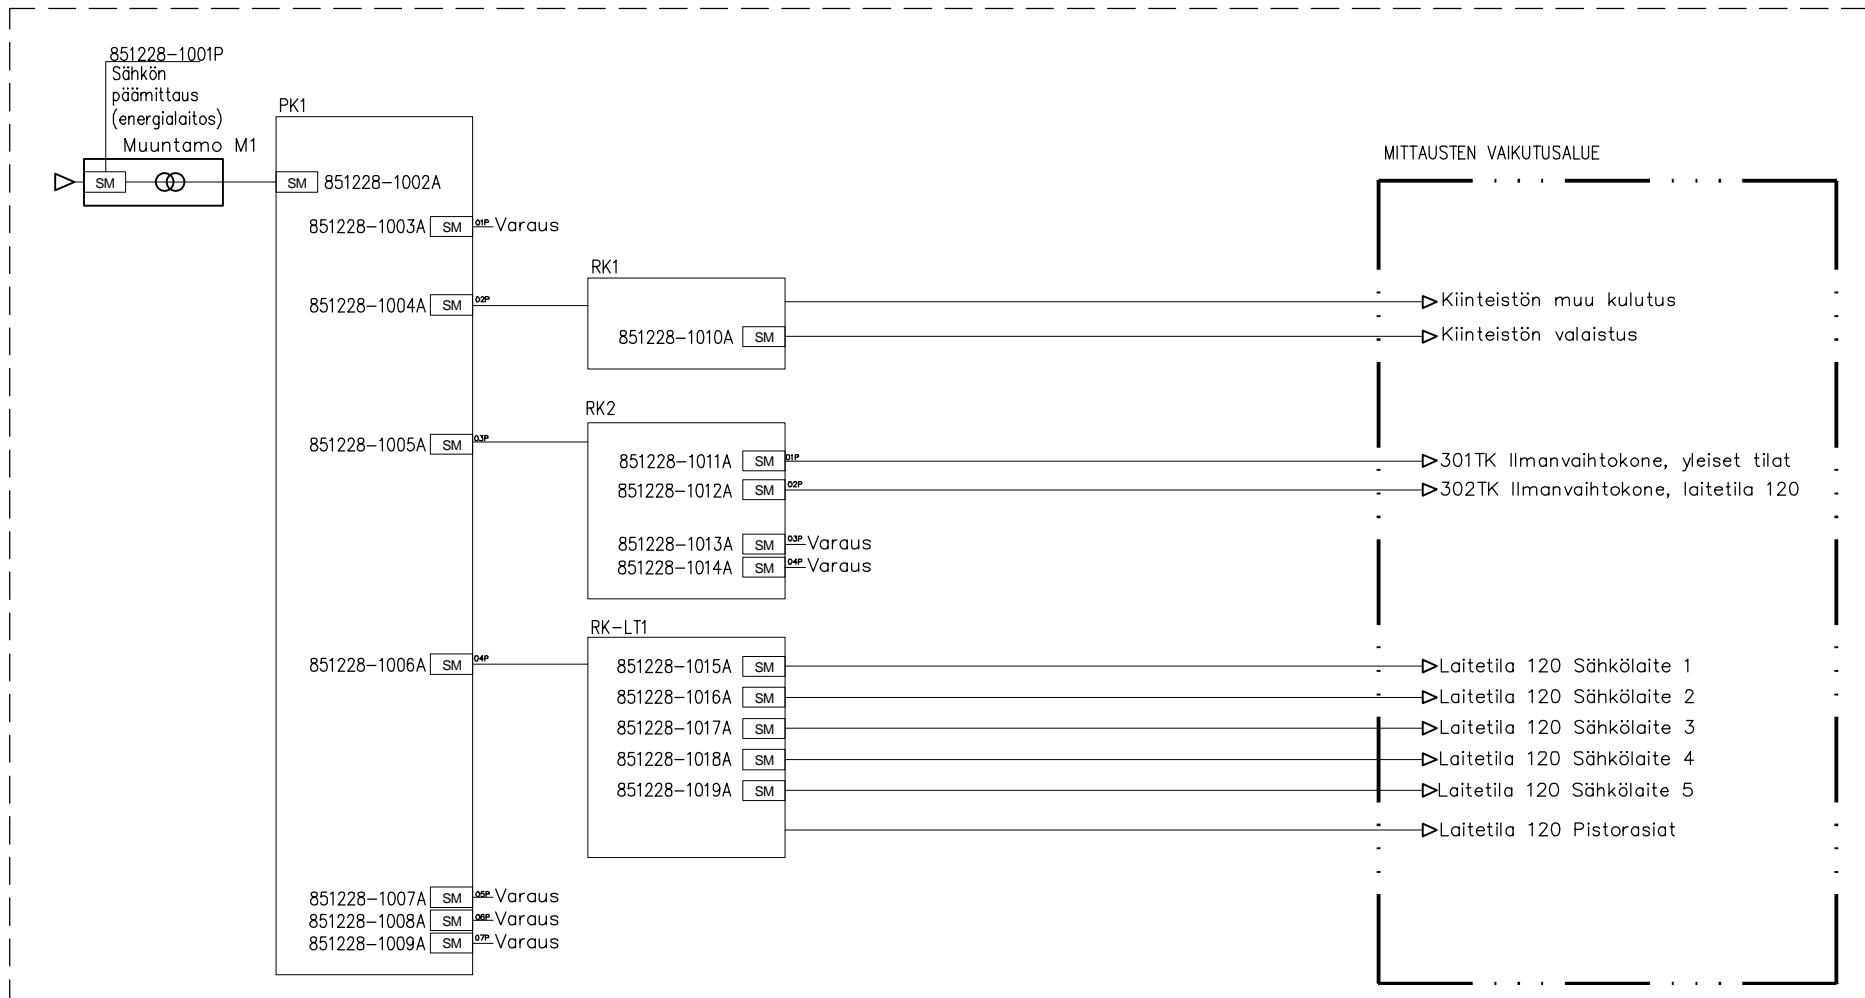

## ESIMERKKIKAAVIO:

-sähkölaitteiden jakelukaaviossa esitetään sähkönjakelun periaate sekä mittauksen vaikutusalueet.  
-kaaviossa tulee esittää mittauksilla varustetut varalähdöt.  
-kaaviossa tulee esittää myös mittaroimattomat kulutukset vaikutusalueineen (vaikutusalueena esim. nimike "muu kulutus")

SM = Sähkölaitteiden  
xxP = Keskuslähden tunnus  
- - - = Muuntaja